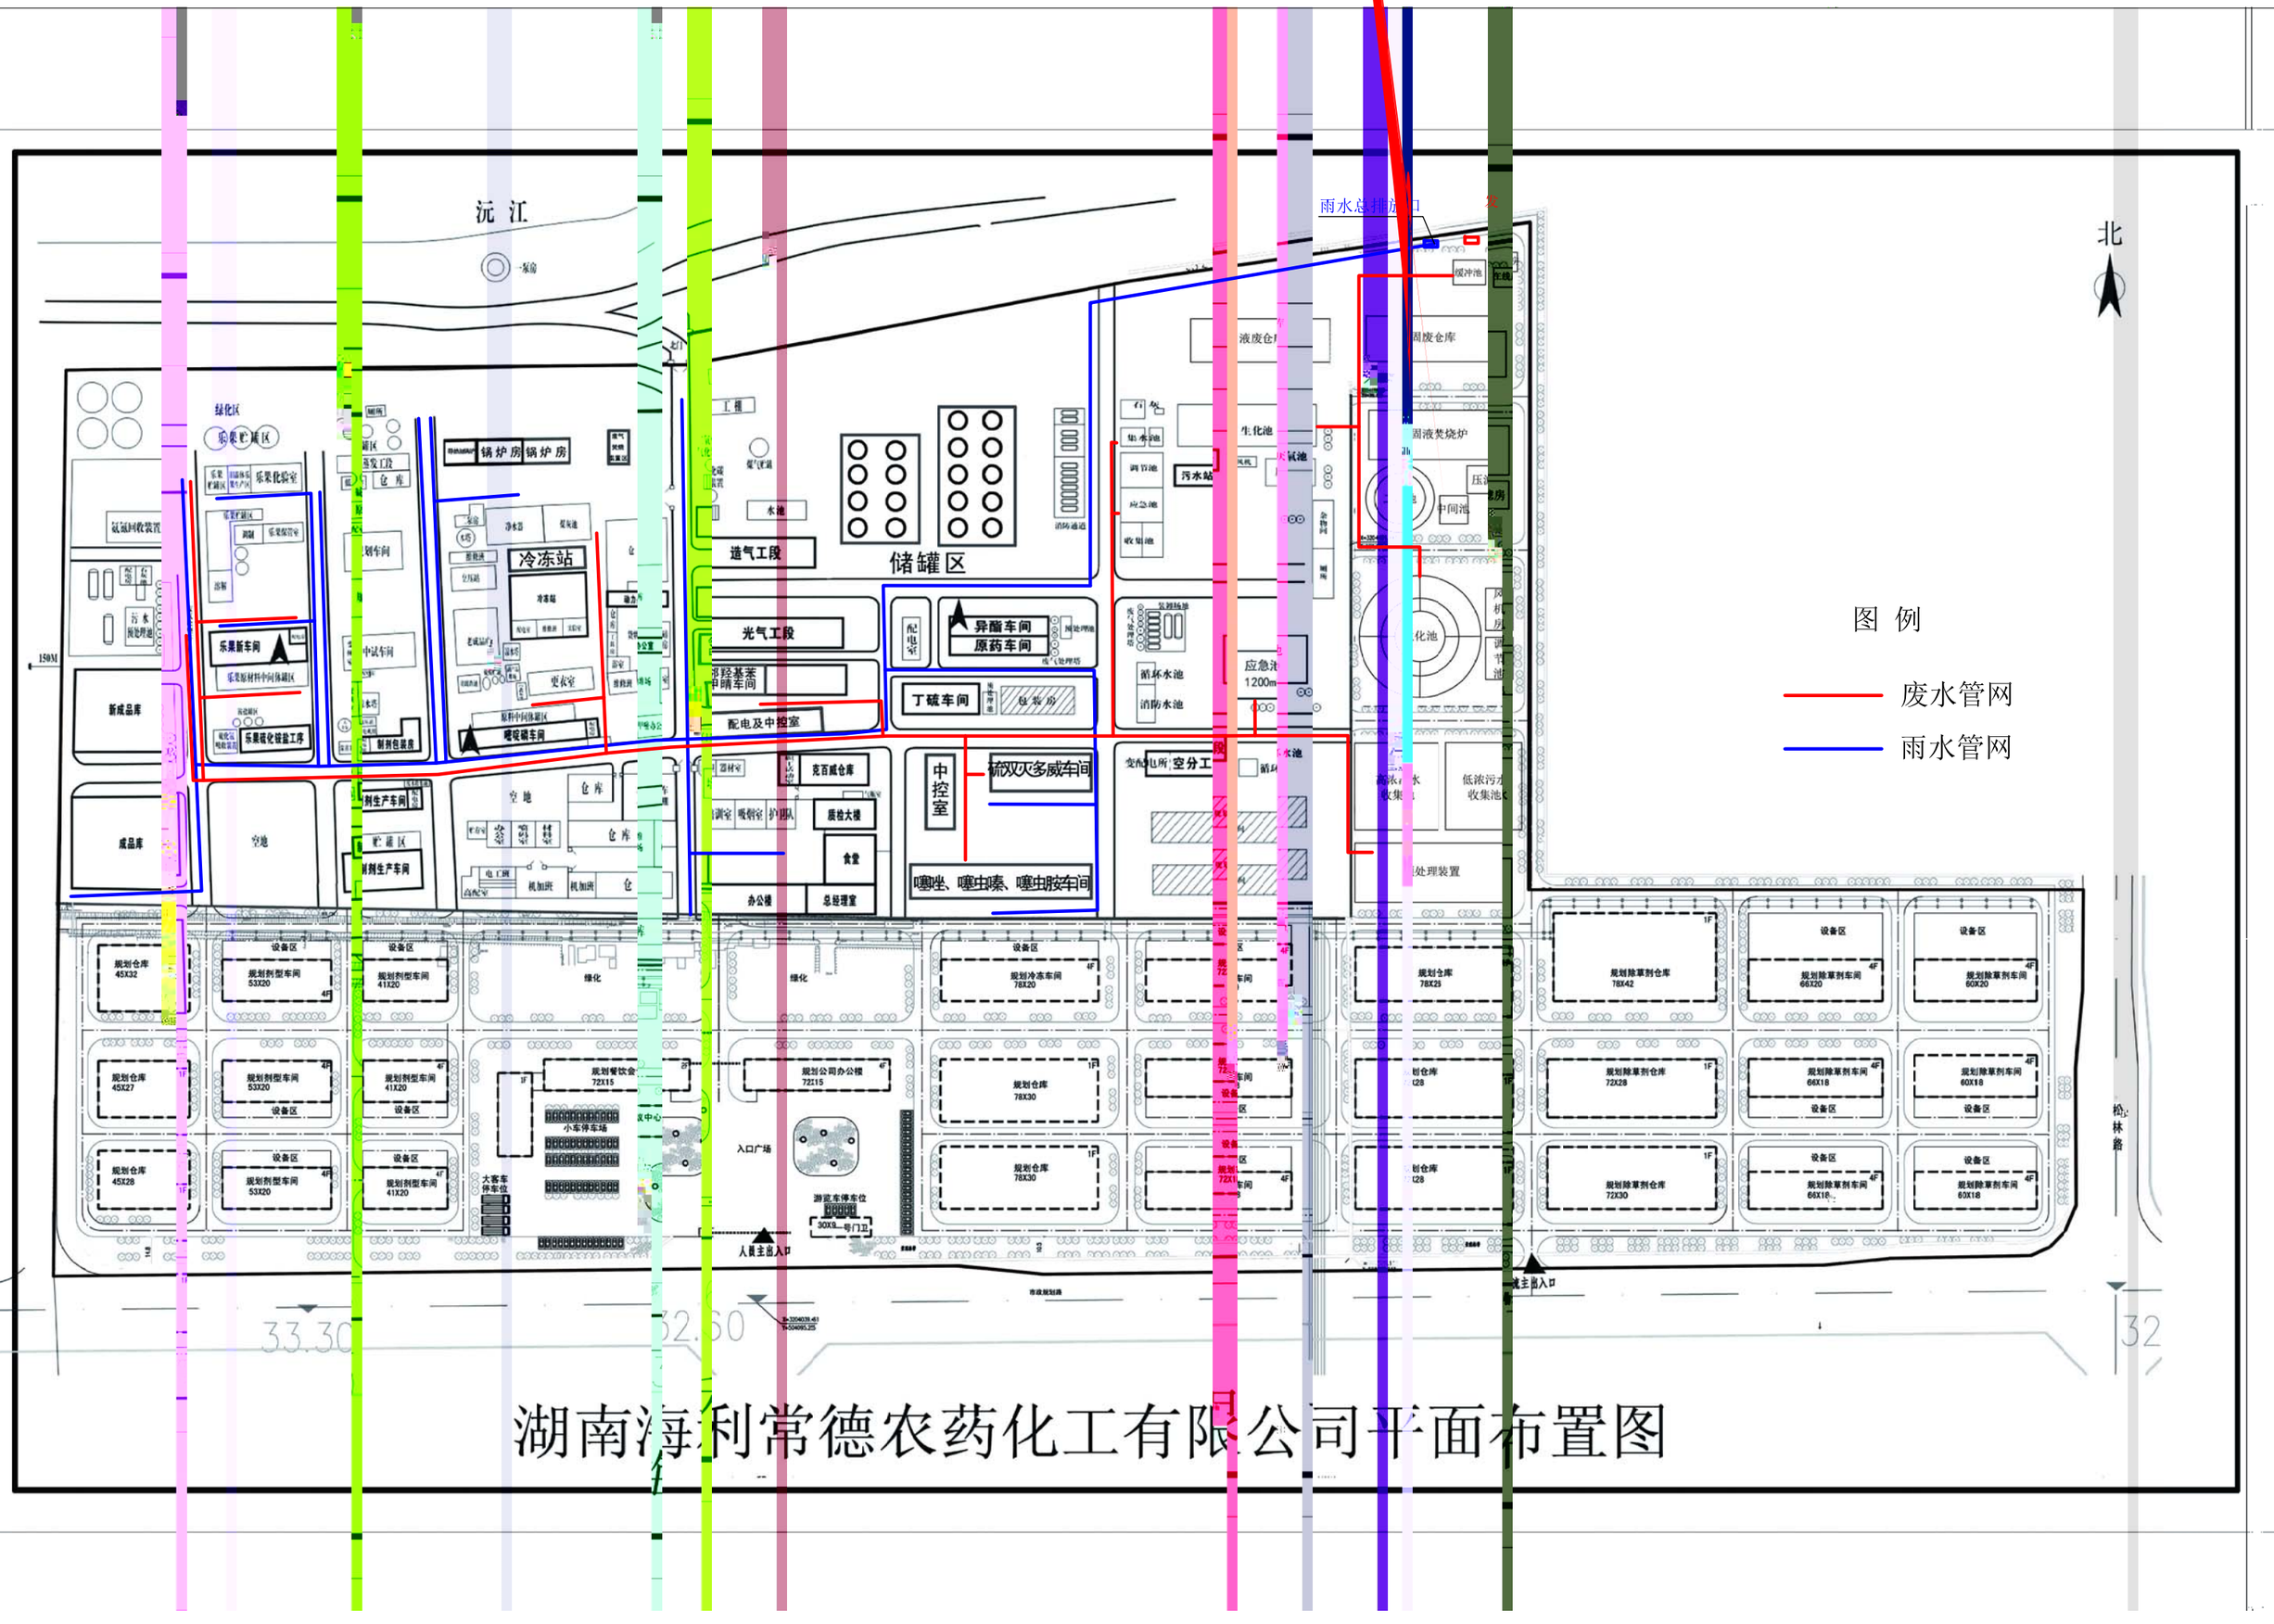

湖南海利常德农药化工有限公司平面布置图